




S5.02

stads | plein


Type: penthouse
 Zone: Blok A
 Verdieping: 5
 Oppervlakte: 240 m²
 Terras: 85 m²
 Aantal slaapkamers: 3
 Aantal badkamers: 1

Omschrijving:

- Exclusieve Penthouse met 3 slaapkamers & nachthal
- Ruime living met aparte keukenhoek
- Zicht op het Stadsplein
- Inkomhal met plaats voor vestiairekast
- Volledig ingerichte badkamer
- Groot dakterras
- 2 toiletten

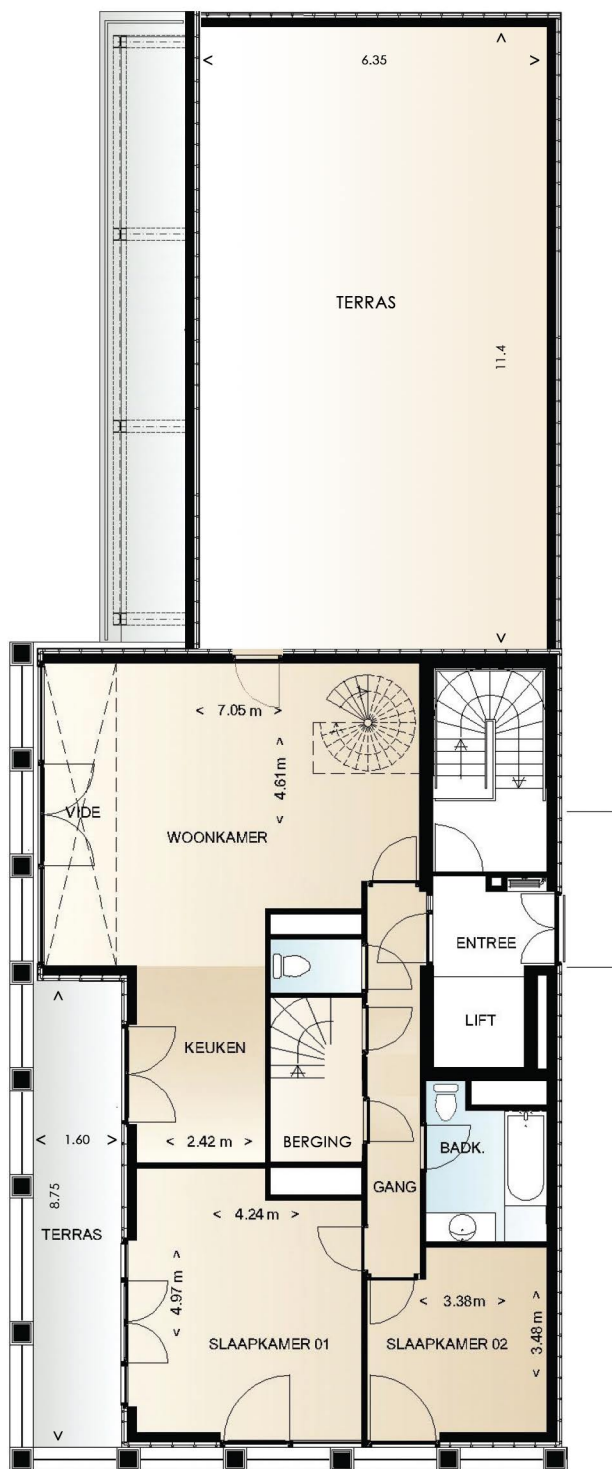

S5.02 - verdieping 4

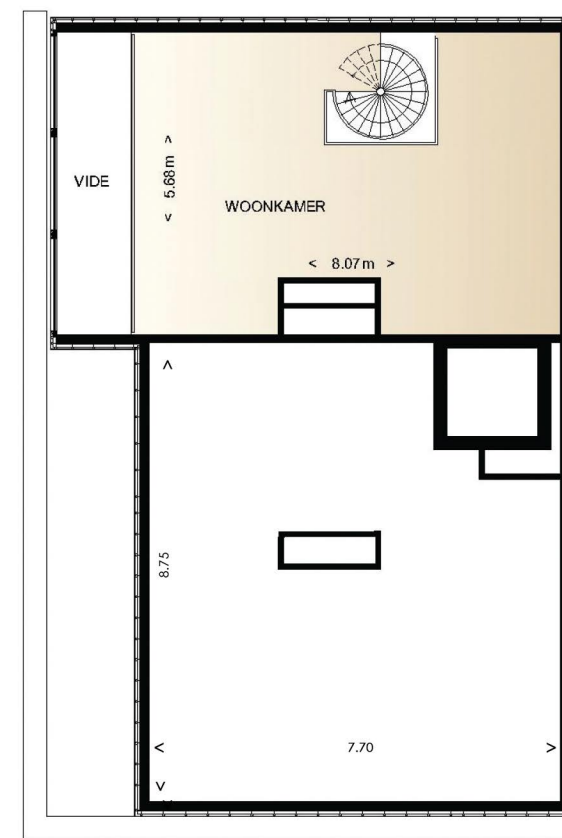

S5.02 - verdieping 5

